SEEDING END WIDTH	SEEDING SQ. YDS.	END AREA CUT	END AREA FILL	VOLUME CUT	VOLUME FILL
	163			242	6
48		214	1		
	102			99	1
25		0	1		
	35			0	1
0		0	0		
	0			0	0
0		0	0		
	300			341	8

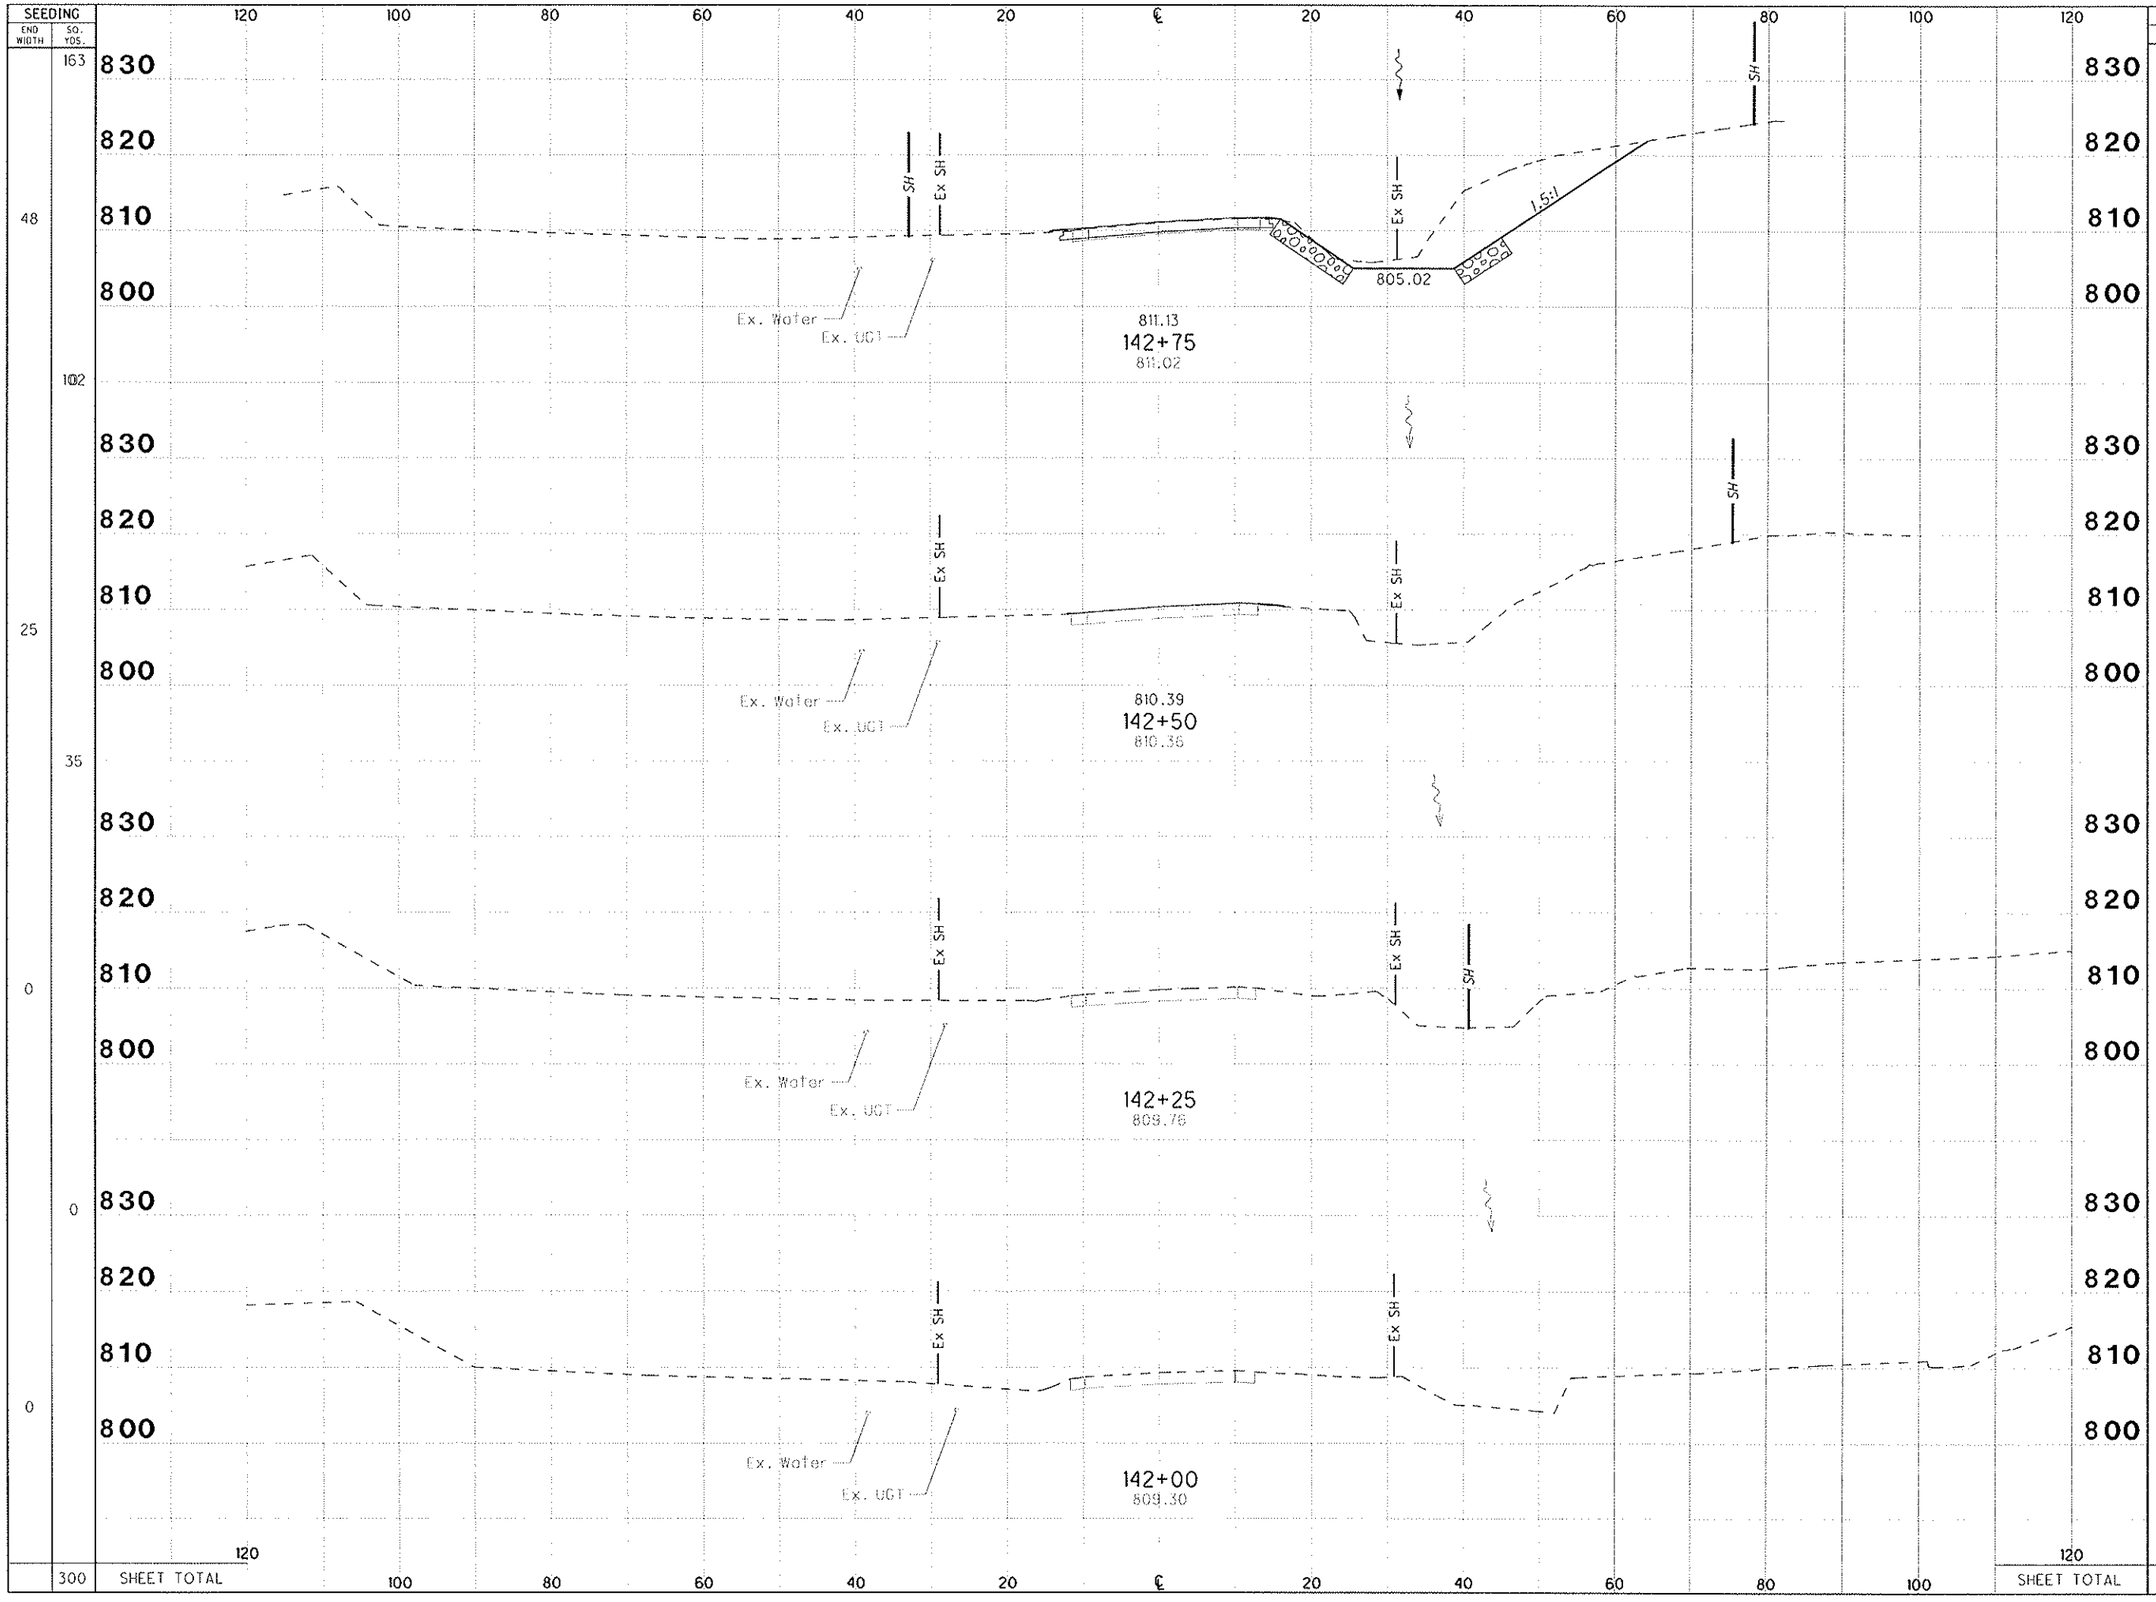

SHEET TOTAL

SHEET TOTAL

CALCULATED JPH

CHECKED SWL

CROSS SECTIONS

STA 142+00 TO STA 142+75

HOC-328-2.70/5.93

18/45