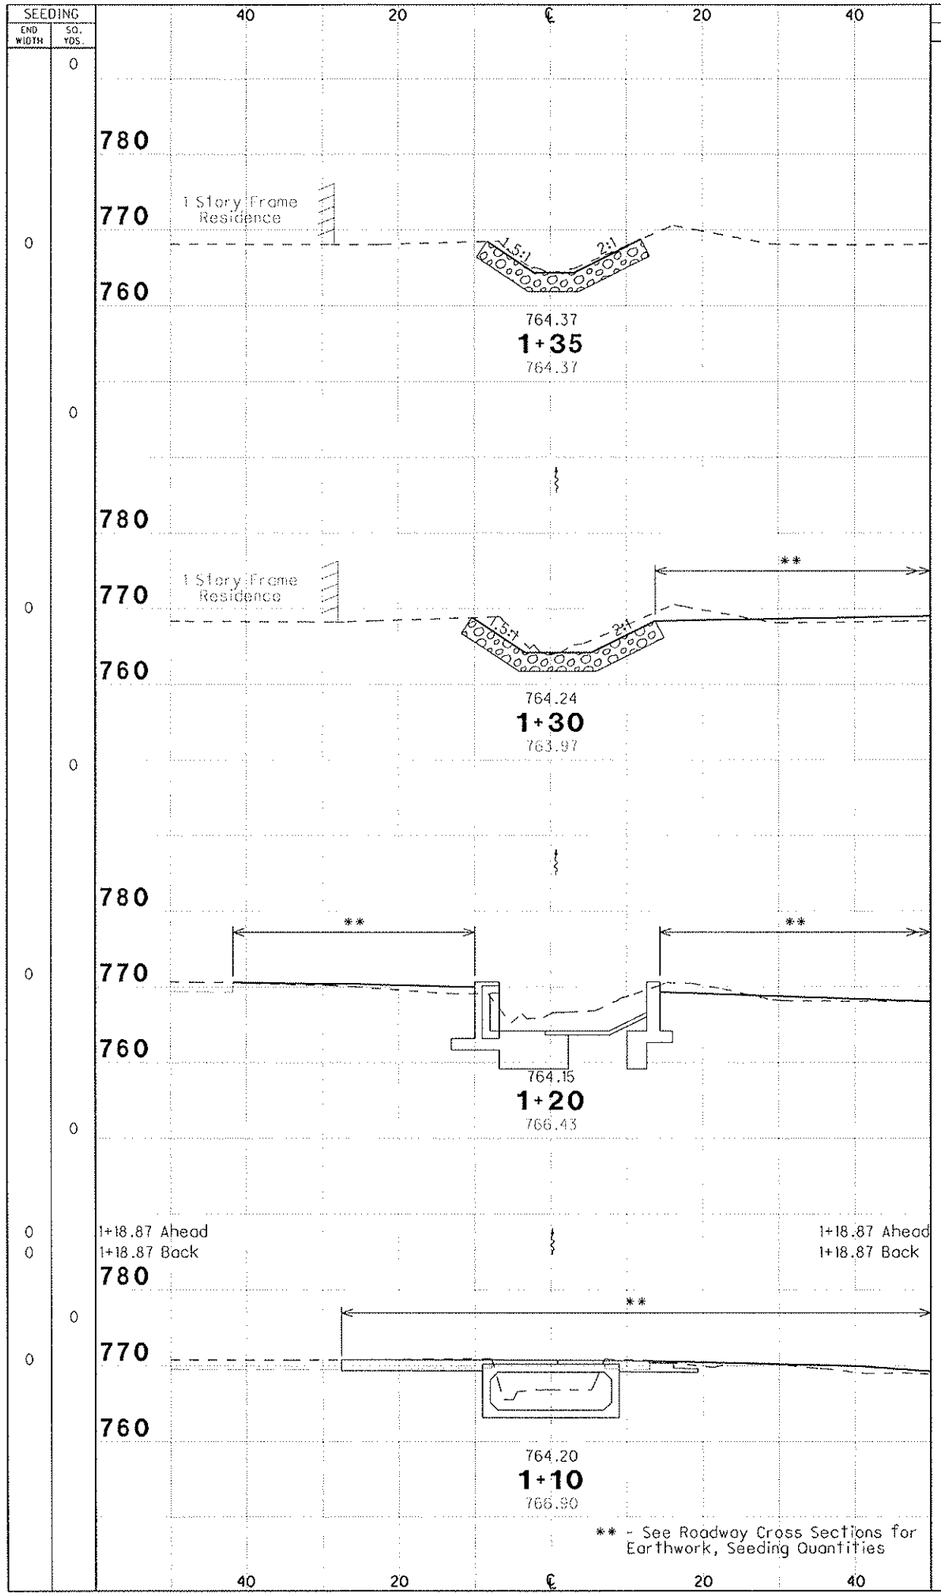

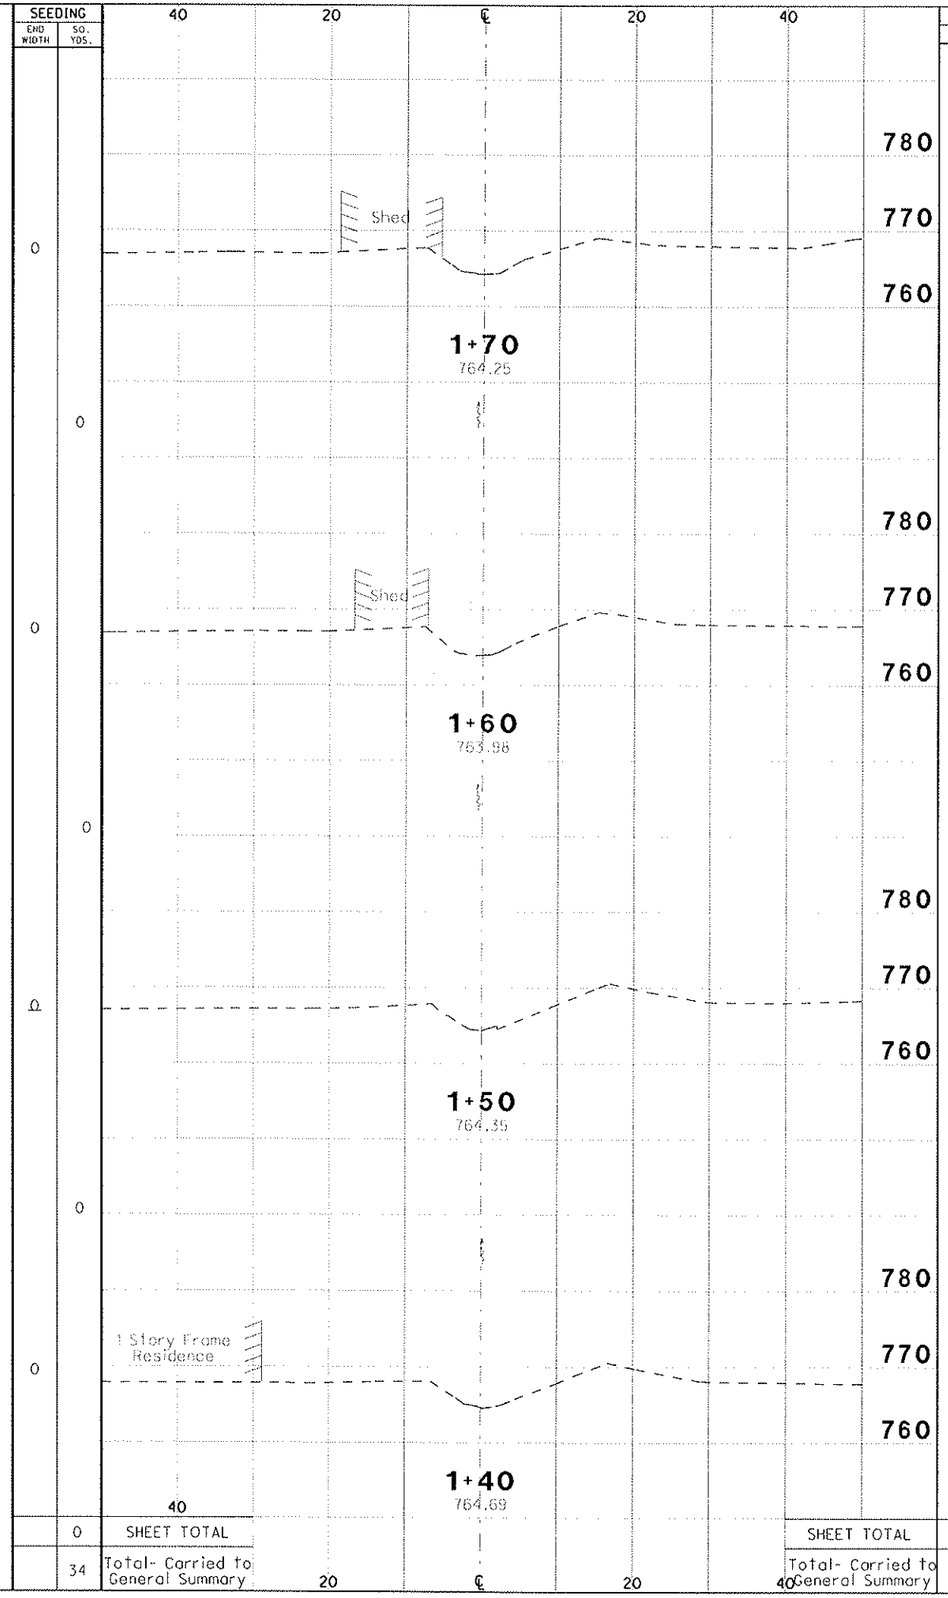
SEEDING
END WIDTH
SQ. YDS.
END AREA
CUT
FILL
VOLUME
CUT
FILL
40
20
℄
20
40
780
770
760
Shed
1+70
764.25
1+60
763.96
1+50
764.35
1 Story Frame Residence
1+40
764.69
0
0
0
0
0
0
0