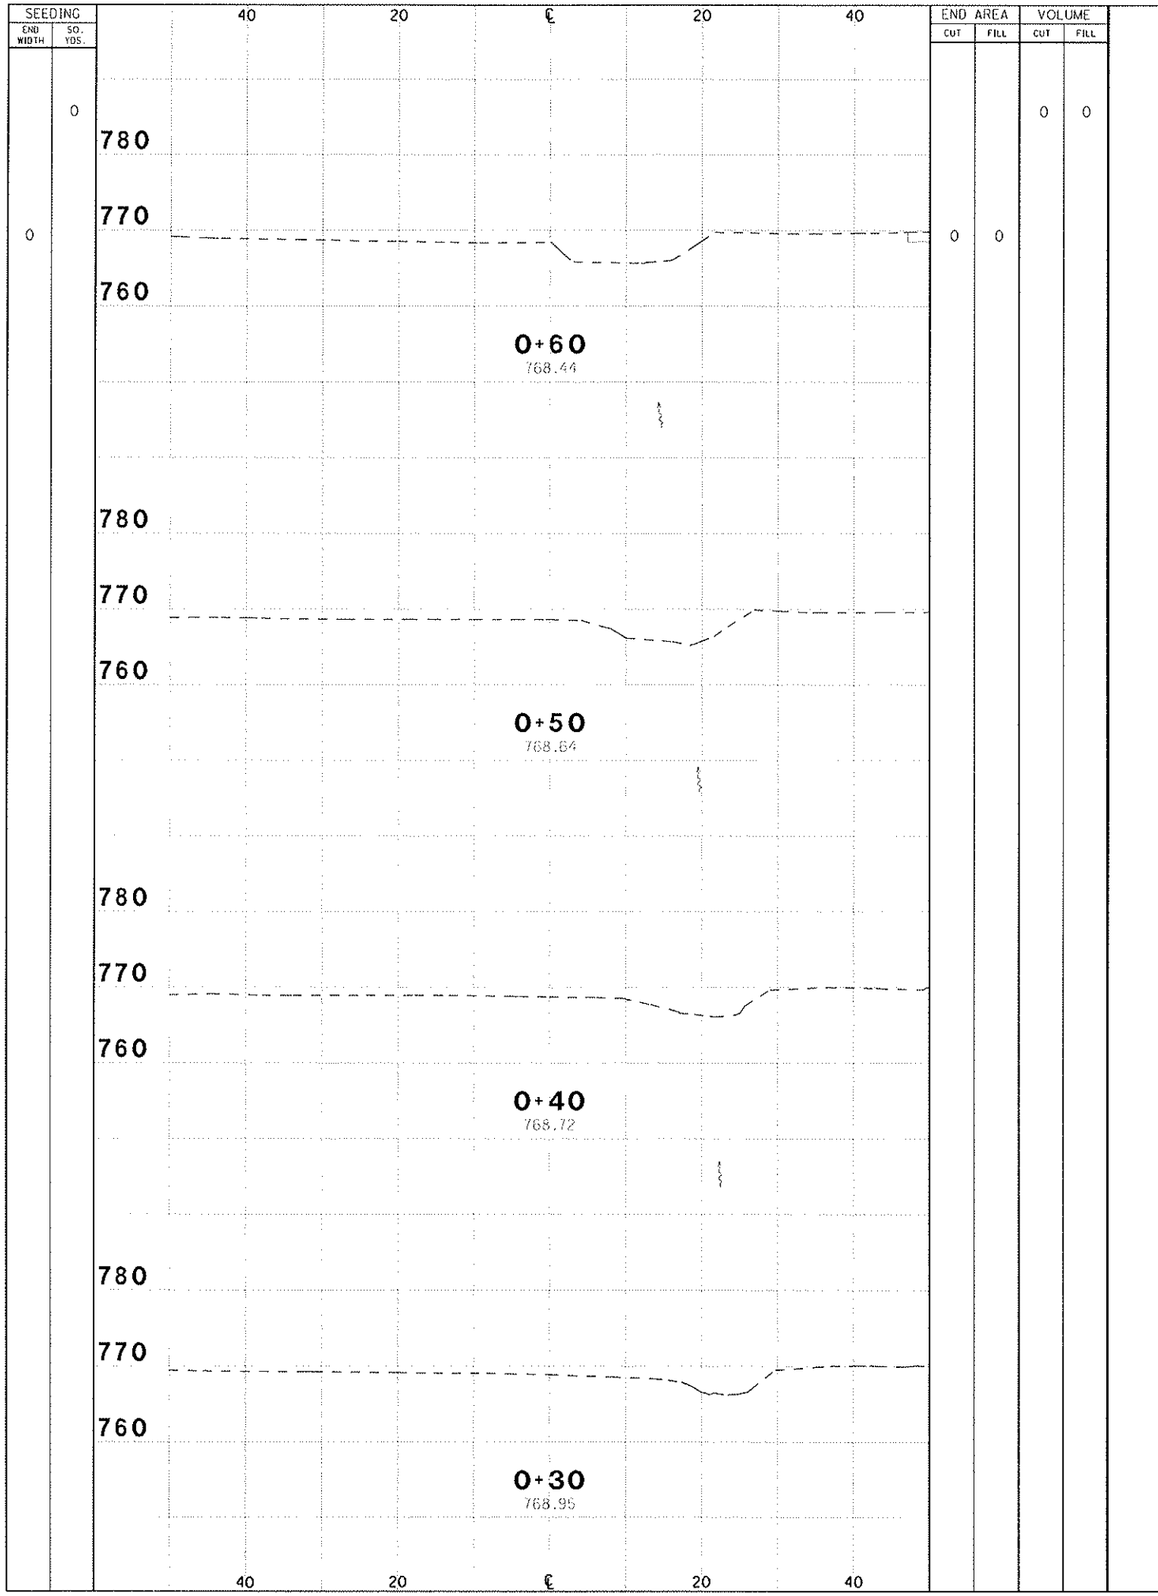
SEEDING
END WIDTH
SQ. YDS.
END AREA
CUT
FILL
VOLUME
CUT
FILL
40
20
℄
20
40
780
770
760
0+60
768.44
0+50
768.64
0+40
768.72
0+30
768.95
0
0
0