HOCKING COUNTY, STARR TOWNSHIP
SECTION 21, LOTS 3 & 7, T.12N., R.16W.

CALC. BY: C.S.G. DATE: 5-9-88	HOC-328-4.07		OHIO	33/34
CHK'D: BY: F.B. DATE: 6-6-88			FHWA 5 REGION	5/6
FEDERAL PROJECT	BRS-916-(2)	STATE PROJECT	106370	

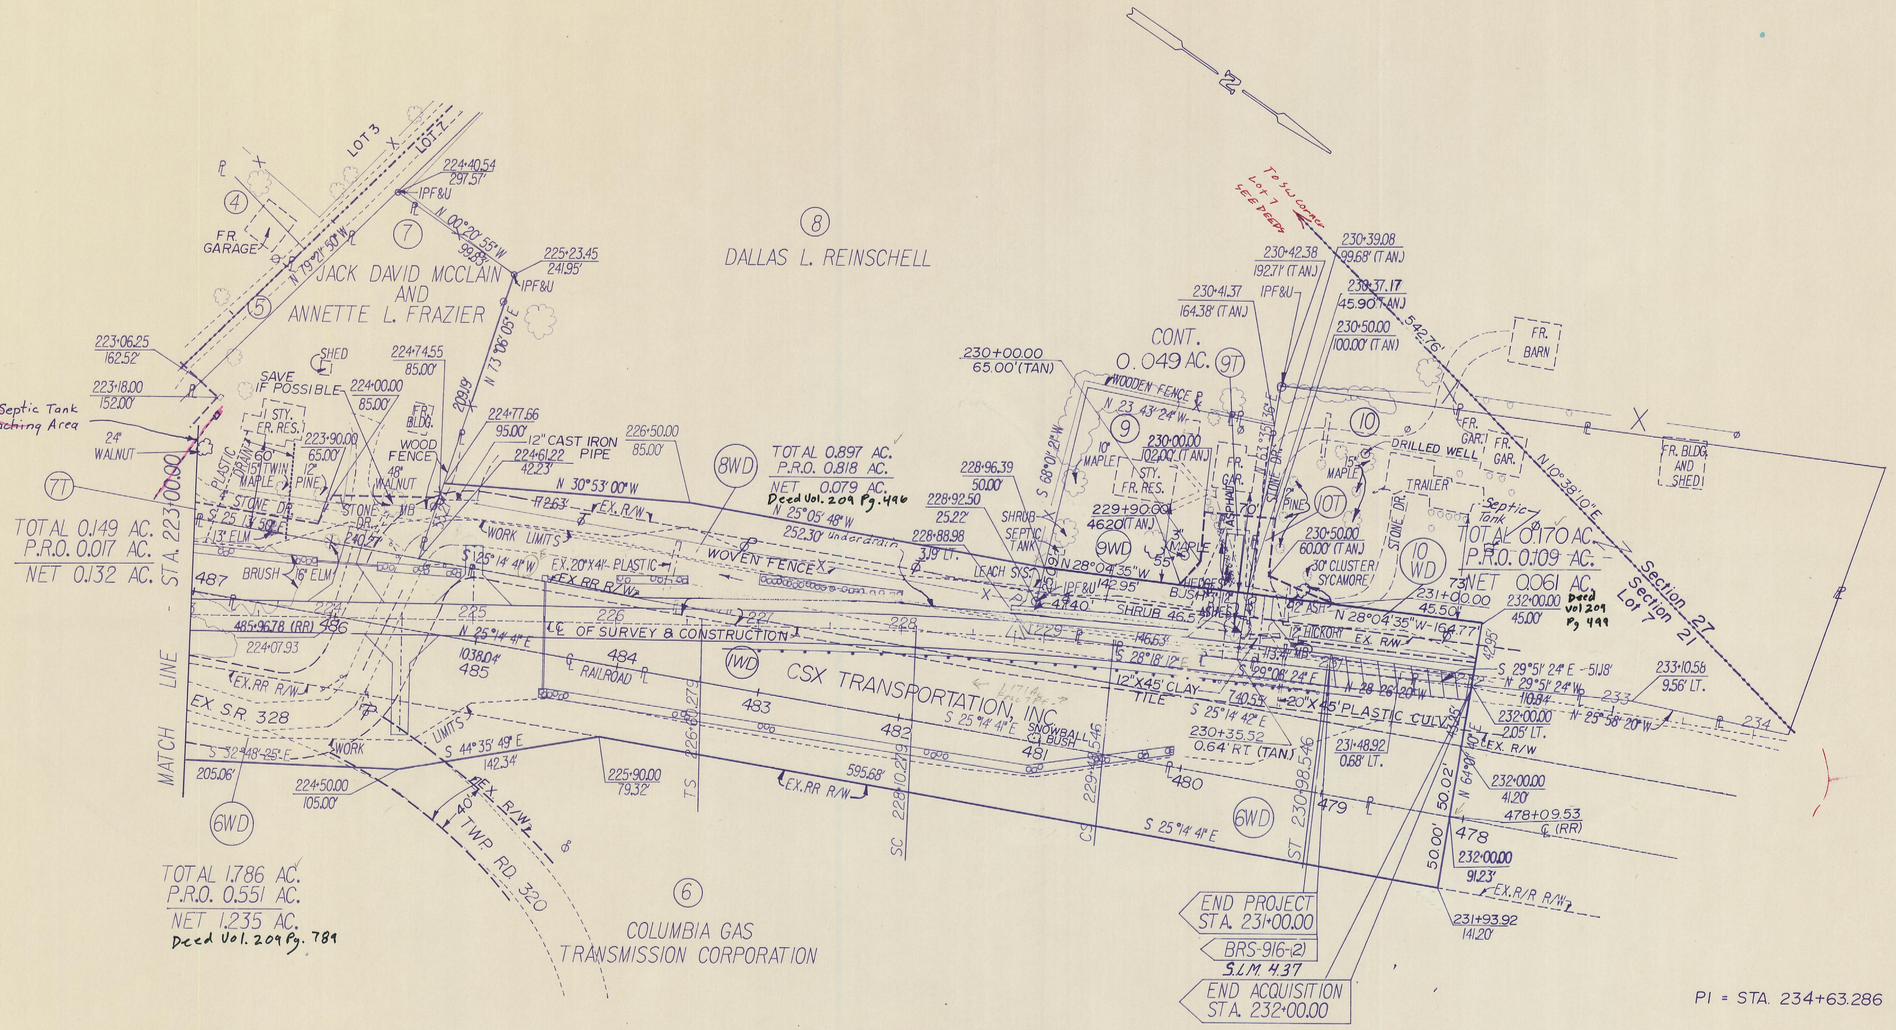

PI = STA. 228+79.549
Δ = 05° 45' 55.20"
DC = 02° 00' 00"
R = 2864.789'
L = 138.267'
LS = 150.00'
LT = 100.004'
ST = 50.003'
TS = 219.27'
EX = 0.834'
θ_s = 01° 30' 00"

(9) FRANK REINSCHELL, JR. AND MARY M. REINSCHELL

(10) DALLAS LOWELL REINSCHELL AND RUTH ANN REINSCHELL

(9WD) TOTAL 0.156 AC. P.R.O. 0.099 AC. NET 0.057 AC. Deed vol 209 Pg 100

(10T) CONT. 0.023 AC.

REV.	DATE	DESCRIPTION
FILING DATE		
F.B.	7-11-88	Deleted culvert at Sta 230+00 and added underdrain Lt Sta. 225+50 to 230+50
F.B.	8-2-88	Added new Septic Tank and Leaching Area on Parcel 7