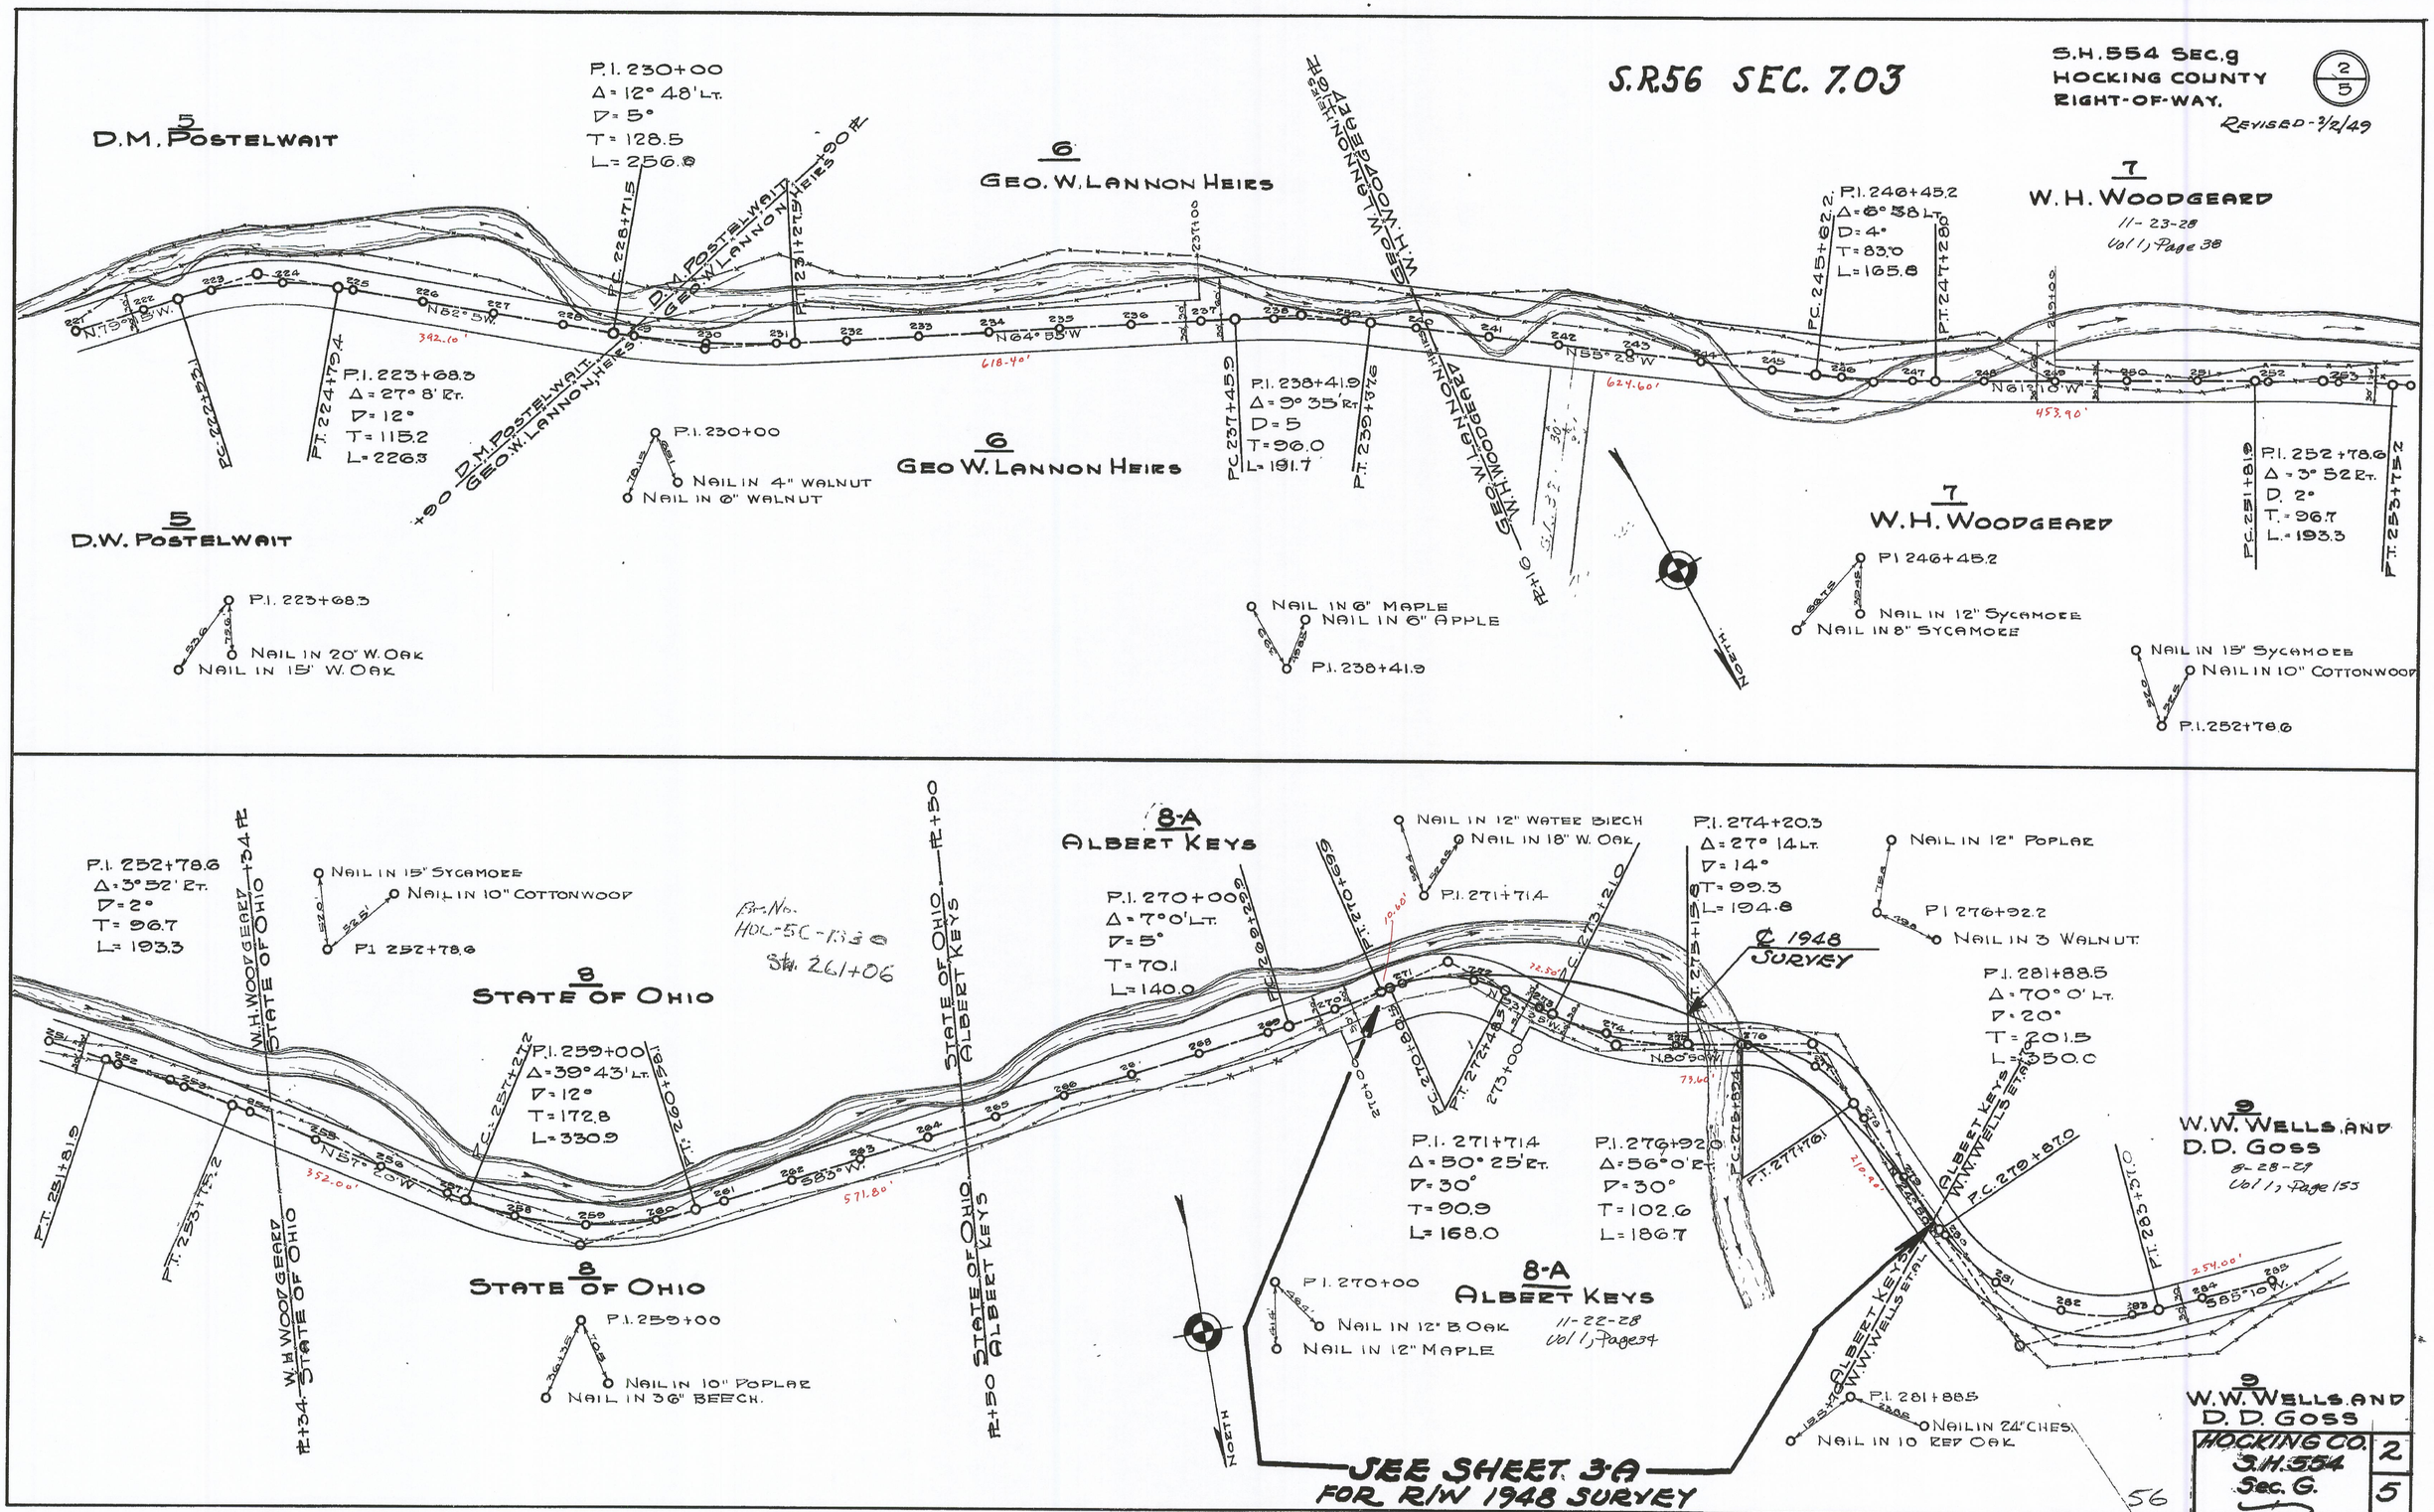
S.R.56 SEC. 7.03
S.H.554 SEC.g
HOCKING COUNTY
RIGHT-OF-WAY.
REVISED-2/2/49
2
5
5
D.M. POSTELWAIT
P.I. 230+00
Δ = 12° 48' LT.
D = 5°
T = 128.5
L = 256.8
6
GEO. W. LANNON HEIRS
7
W.H. WOODGEARD
11-23-28
Vol 1, Page 38
P.I. 246+45.2
Δ = 6° 38 LT.
D = 4°
T = 83.0
L = 165.8
P.I. 223+68.3
Δ = 27° 8' RT.
D = 12°
T = 115.2
L = 226.3
P.I. 230+00
NAIL IN 4" WALNUT
NAIL IN 6" WALNUT
6
GEO W. LANNON HEIRS
P.I. 238+41.9
Δ = 9° 35' RT.
D = 5
T = 96.0
L = 191.7
5
D.W. POSTELWAIT
P.I. 223+68.3
NAIL IN 20" W. OAK
NAIL IN 15" W. OAK
NAIL IN 6" MAPLE
NAIL IN 6" APPLE
P.I. 238+41.9
7
W.H. WOODGEARD
P.I. 246+45.2
NAIL IN 12" SYCAMORE
NAIL IN 8" SYCAMORE
P.I. 252+78.6
Δ = 3° 52' RT.
D. 2°
T. = 96.7
L. = 193.3
NAIL IN 15" SYCAMORE
NAIL IN 10" COTTONWOOD
P.I. 252+78.6
NORTH
8-A
ALBERT KEYS
P.I. 252+78.6
Δ = 3° 52' RT.
D = 2°
T = 96.7
L = 193.3
NAIL IN 15" SYCAMORE
NAIL IN 10" COTTONWOOD
P.I. 252+78.6
Br. No. HOC-5C-133 @ Sta. 261+06
8
STATE OF OHIO
P.I. 259+00
Δ = 39° 43' LT.
D = 12°
T = 172.8
L = 330.9
8
STATE OF OHIO
P.I. 259+00
NAIL IN 10" POPLAR
NAIL IN 36" BEECH.
P.I. 270+00
Δ = 7° 0' LT.
D = 5°
T = 70.1
L = 140.0
NAIL IN 12" WATER BIRCH
NAIL IN 18" W. OAK
P.I. 271+71.4
P.I. 274+20.3
Δ = 27° 14 LT.
D = 14°
T = 99.3
L = 194.8
NAIL IN 12" POPLAR
P.I. 276+92.2
NAIL IN 3 WALNUT
℄ 1948 SURVEY
P.I. 281+88.5
Δ = 70° 0' LT.
D = 20°
T = 201.5
L = 350.0
P.I. 271+71.4
Δ = 50° 25' RT.
D = 30°
T = 90.9
L = 168.0
P.I. 276+92.0
Δ = 56° 0' RT.
D = 30°
T = 102.6
L = 186.7
8-A
ALBERT KEYS
11-22-28
Vol 1, Page 34
P.I. 270+00
NAIL IN 12" B. OAK
NAIL IN 12" MAPLE
9
W.W. WELLS AND D.D. GOSS
8-28-29
Vol 1, Page 155
P.I. 281+88.5
NAIL IN 24" CHES.
NAIL IN 10 RED OAK
9
W.W. WELLS AND D.D. GOSS
NORTH
SEE SHEET 3-A
FOR R/W 1948 SURVEY
HOCKING CO.
S.H.554
Sec. G.
2
5
56